



ΕΦΗΜΕΡΙΣ ΤΗΣ ΚΥΒΕΡΝΗΣΕΩΣ

ΤΗΣ ΕΛΛΗΝΙΚΗΣ ΔΗΜΟΚΡΑΤΙΑΣ

ΤΕΥΧΟΣ ΤΕΤΑΡΤΟ **Αρ. Φύλλου 262**

15 Μαρτίου 2005

ΠΕΡΙΕΧΟΜΕΝΑ

ΑΠΟΦΑΣΕΙΣ

ΑΠΟΦΑΣΕΙΣ

Αριθ. 3346 (1)

Επικύρωση Καθορισμού Οριογραμμών τμημάτων του χειμάρρου «Σπαρτίλα» στην περιοχή Καμαρίου του Δήμου Ξυλοκάστρου Ν. Κορινθίας.

Η ΓΕΝΙΚΗ ΓΡΑΜΜΑΤΕΑΣ
ΠΕΡΙΦΕΡΕΙΑΣ ΠΕΛΟΠΟΝΝΗΣΟΥ

Έχοντας υπόψη:


1. Το Ν. 2853/16.7.1922 «περί υδραυλικών εν γένει έργων και αστυνομεύσεως των Δημοσίων Υδάτων».
2. Το άρθρο 6 της υπ' αριθμ. 3046/304/3.2.1989 απόφασης του Υπουργού ΠΕ.ΧΩ.ΔΕ. «Έγκριση Κτιριοδομικού Κανονισμού».
3. Το άρθρο 5 του Ν. 3010/25.4.2002 (Α΄ 91).
4. Την υπ' αριθμ. 4217/5.10.2004 θετική εισήγηση-γνωμοδότηση της Δ/νσης Τεχνικών Υπηρεσιών της Ν.Α. Κορινθίας, περί καθορισμού των οριογραμμών τμημάτων του χειμάρρου «Σπαρτίλα» στην περιοχή Καμαρίου του Δήμου Ξυλοκάστρου (Α.Π. ΠΕ.ΧΩ.: 3346/6.10.2004).
5. Το Τοπογραφικό και Υψομετρικό Διάγραμμα Οριοθέτησης κλίμακας 1:500 συνταχθέν από το Λάμπρο Ασημίνα - Πολιτικό Μηχανικό, το οποίο ελέγχθηκε και θεωρήθηκε από τη Δ/νση Τεχνικών Υπηρεσιών Ν.Α. Κορινθίας και υπεβλήθη στην υπηρεσία μας σε επτά αντίγραφα, με το υπ' αριθμ. 4375/5.10.2004 έγγραφο της, αποφασίζουμε:


Την επικύρωση των οριστικών οριογραμμών τμημάτων του χειμάρρου «Σπαρτίλα» στην περιοχή Καμαρίου του Δήμου Ξυλοκάστρου Ν. Κορινθίας, κατ' εφαρμογή των διατάξεων του Ν. 3010/2002 και κατόπιν της επισυναπτόμενης με Α.Π. 4217/5.10.2004 θετικής εισηγήσεως καθορισμού οριογραμμών της αρμόδιας Δ/νσης Τεχνικών Υπηρεσιών της Ν.Α. Κορινθίας, καθορίζουμε τις συντεταγμένες των οριογραμμών όπως αυτές αναγράφονται στο Τοπογραφικό και Υψομετρικό Διάγραμμα Οριοθέτησης κλίμακας 1:500, το οποίο συνέταξε ο Λάμπρος Ασημίνας - Πολιτικός Μηχανικός και το οποίο συνοδεύει αναπόσπαστα την παρούσα απόφαση.

Η απόφαση αυτή μαζί με το συνημμένο Τοπογραφικό και Υψομετρικό Διάγραμμα Οριοθέτησης να δημοσιευθούν στην Εφημερίδα της Κυβερνήσεως.

Τρίπολη, 2 Φεβρουαρίου 2005

Η Γενική Γραμματέας Περιφέρειας
ΑΓΓΕΛΑ ΑΒΟΥΡΗ

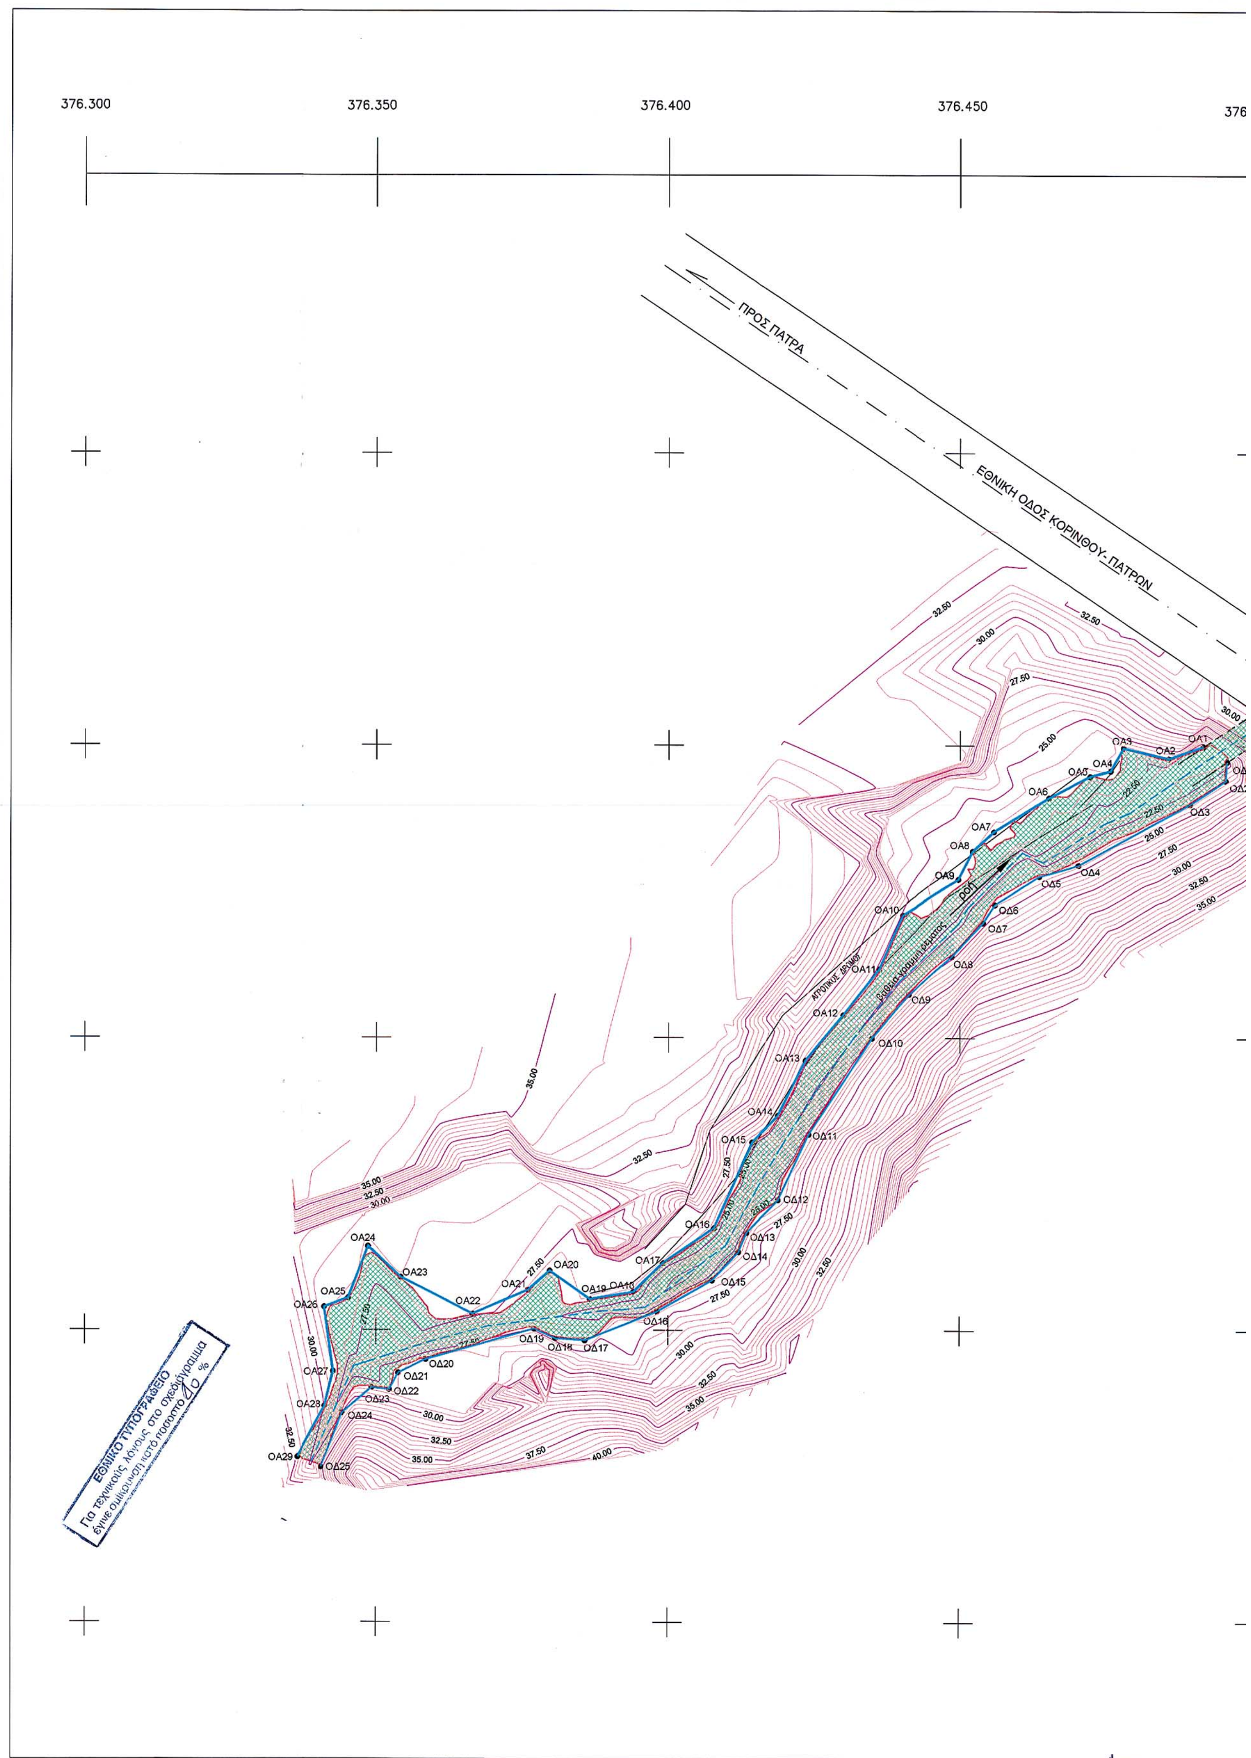
376.300
376.350
376.400
376.450
ΠΡΟΣ ΠΑΤΡΑ
ΕΘΝΙΚΗ ΟΔΟΣ ΚΟΡΙΝΘΟΥ - ΠΑΤΡΩΝ
ροή
ΟΑ1
ΟΑ2
ΟΑ3
ΟΑ4
ΟΑ5
ΟΑ6
ΟΑ7
ΟΑ8
ΟΑ9
ΟΑ10
ΟΑ11
ΟΑ12
ΟΑ13
ΟΑ14
ΟΑ15
ΟΑ16
ΟΑ17
ΟΑ18
ΟΑ19
ΟΑ20
ΟΑ21
ΟΑ22
ΟΑ23
ΟΑ24
ΟΑ25
ΟΑ26
ΟΑ27
ΟΑ28
ΟΑ29
ΟΔ3
ΟΔ4
ΟΔ5
ΟΔ6
ΟΔ7
ΟΔ8
ΟΔ9
ΟΔ10
ΟΔ11
ΟΔ12
ΟΔ13
ΟΔ14
ΟΔ15
ΟΔ16
ΟΔ17
ΟΔ18
ΟΔ19
ΟΔ20
ΟΔ21
ΟΔ22
ΟΔ23
ΟΔ24
ΟΔ25
ΕΘΝΙΚΟ ΤΥΠΟΓΡΑΦΕΙΟ
Για τεχνικούς λόγους στο σχεδιάγραμμα
έγινε σμίκρυνση κατά ποσοστό %

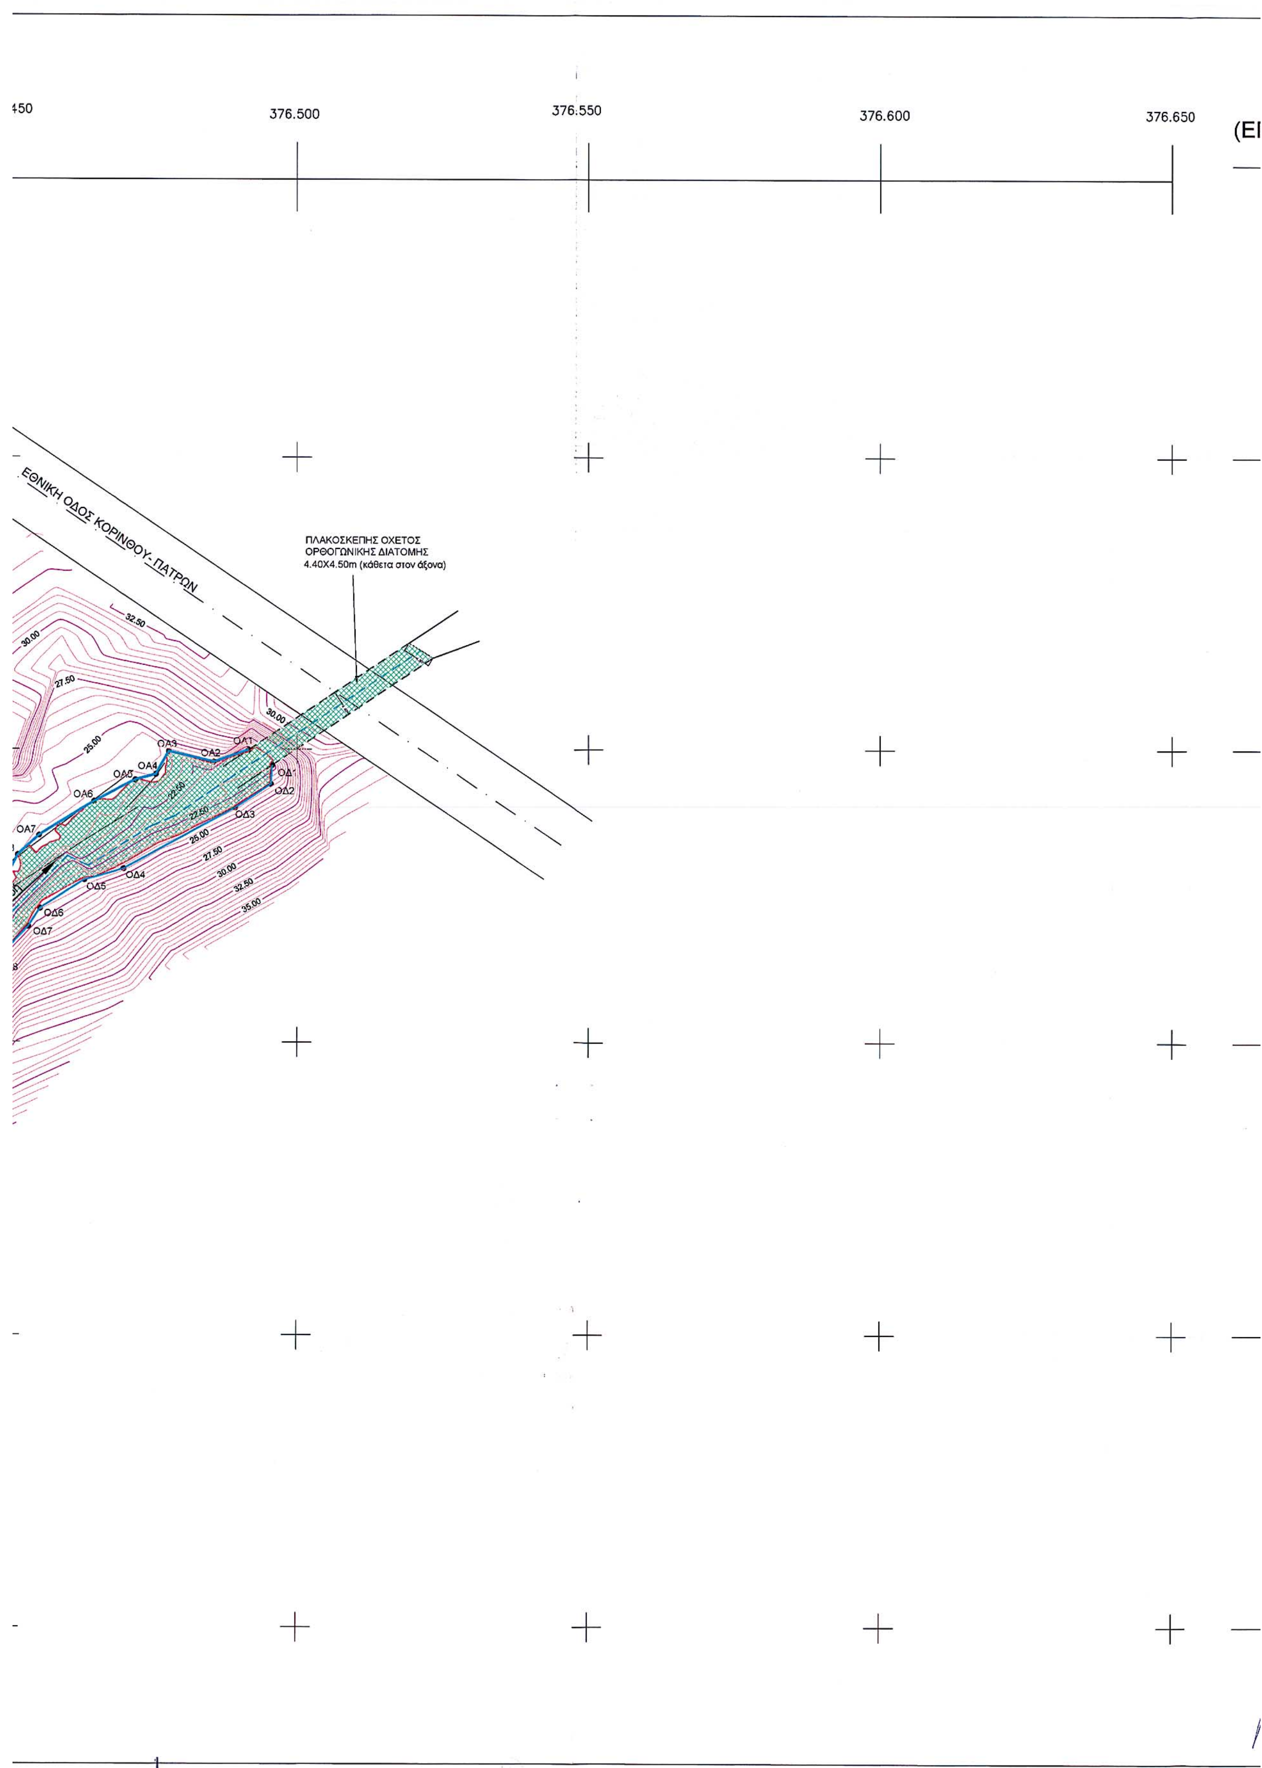

376.500
376.550
376.600
376.650
ΕΘΝΙΚΗ ΟΔΟΣ ΚΟΡΙΝΘΟΥ - ΠΑΤΡΩΝ
ΠΛΑΚΟΣΚΕΠΗΣ ΟΧΕΤΟΣ
ΟΡΘΟΓΩΝΙΚΗΣ ΔΙΑΤΟΜΗΣ
4.40X4.50m (κάθετα στον άξονα)
32.50
30.00
27.50
25.00
22.50
35.00
ΟΑ1
ΟΑ2
ΟΑ3
ΟΑ4
ΟΑ5
ΟΑ6
ΟΑ7
ΟΔ1
ΟΔ2
ΟΔ3
ΟΔ4
ΟΔ5
ΟΔ6
ΟΔ7

650

(ΕΓΣΑ 87)

4.215.600

4.215.550

4.215.500

4.215.450

4.215.400


4.215.350

ΣΥΝΤΕΤΑΓΜΕΝΕΣ ΣΗΜΕΙΩΝ ΠΟΛΥΓΩΝΙΚΗΣ ΟΡΙΟΘΕΤΗΣΗΣ (HATT)

ΑΡΙΣΤΕΡΑ ΠΟΛΥΓΩΝΙΚΗ			ΔΕΞΙΑ ΠΟΛΥΓΩΝΙΚΗ		
Αριθμός σημείου	X	Y	Αριθμός σημείου	X	Y
ΟΑ 1	10985.20	-18806.71	ΟΔ 1	10989.28	-18809.23
ΟΑ 2	10979.24	-18808.87	ΟΔ 2	10989.10	-18812.48
ΟΑ 3	10971.51	-18807.19	ΟΔ 3	10983.06	-18816.61
ΟΑ 4	10969.34	-18811.16	ΟΔ 4	10964.07	-18827.35
ΟΑ 5	10965.82	-18812.16	ΟΔ 5	10957.43	-18829.42
ΟΑ 6	10958.88	-18815.93	ΟΔ 6	10949.89	-18834.47
ΟΑ 7	10949.51	-18821.92	ΟΔ 7	10947.92	-18837.55
ΟΑ 8	10945.95	-18825.31	ΟΔ 8	10942.63	-18843.43
ΟΑ 9	10943.52	-18830.16	ΟΔ 9	10935.31	-18849.98
ΟΑ 10	10934.03	-18836.55	ΟΔ 10	10929.10	-18857.58
ΟΑ 11	10930.13	-18845.77	ΟΔ 11	10918.54	-18874.22
ΟΑ 12	10924.07	-18853.72	ΟΔ 12	10913.51	-18885.52
ΟΑ 13	10917.78	-18861.58	ΟΔ 13	10908.29	-18891.24
ΟΑ 14	10913.25	-18871.09	ΟΔ 14	10906.97	-18894.52
ΟΑ 15	10908.98	-18875.75	ΟΔ 15	10902.54	-18899.44
ΟΑ 16	10902.70	-18890.52	ΟΔ 16	10893.12	-18904.99
ΟΑ 17	10893.99	-18896.63	ΟΔ 17	10880.91	-18910.11
ΟΑ 18	10889.06	-18901.65	ΟΔ 18	10875.86	-18909.84
ΟΑ 19	10881.65	-18903.04	ΟΔ 19	10872.23	-18908.27
ΟΑ 20	10874.71	-18898.27	ΟΔ 20	10853.70	-18913.81
ΟΑ 21	10871.02	-18901.63	ΟΔ 21	10849.08	-18916.22
ΟΑ 22	10861.55	-18905.88	ΟΔ 22	10847.58	-18919.09
ΟΑ 23	10849.24	-18899.83	ΟΔ 23	10844.52	-18918.82
ΟΑ 24	10843.51	-18894.64	ΟΔ 24	10839.52	-18923.25
ΟΑ 25	10840.26	-18903.53	ΟΔ 25	10836.09	-18932.59
ΟΑ 26	10836.17	-18905.14			
ΟΑ 27	10837.89	-18916.16			
ΟΑ 28	10836.53	-18922.14			
ΟΑ 29	10831.98	-18930.92			

ΣΥΝΤΕΤΑΓΜΕΝΕΣ ΣΗΜΕΙΩΝ ΠΟΛΥΓΩΝΙΚΗΣ ΟΡΙΟΘΕΤΗΣΗΣ (ΕΓΣΑ87,ΕΓΚΑΡΣΙΑ ΜΕΡΚΑΤΟΡΙΚΗ ΠΡΟΒΟΛΗ)

ΑΡΙΣΤΕΡΑ ΠΟΛΥΓΩΝΙΚΗ			ΔΕΞΙΑ ΠΟΛΥΓΩΝΙΚΗ		
Αριθμός σημείου	Easting	Northing	Αριθμός σημείου	Easting	Northing
ΟΑ 1	376491.71	4215499.88	ΟΔ 1	376495.75	4215497.29
ΟΑ 2	376485.72	4215497.82	ΟΔ 2	376495.52	4215494.04
ΟΑ 3	376478.02	4215499.62	ΟΔ 3	376489.41	4215490.01
ΟΑ 4	376475.79	4215495.69	ΟΔ 4	376470.25	4215479.59
ΟΑ 5	376472.25	4215494.75	ΟΔ 5	376463.58	4215477.63
ΟΑ 6	376465.25	4215491.09	ΟΔ 6	376455.96	4215472.71
ΟΑ 7	376455.79	4215485.26	ΟΔ 7	376453.94	4215469.66
ΟΑ 8	376452.17	4215481.93	ΟΔ 8	376448.55	4215463.87
ΟΑ 9	376449.66	4215477.12	ΟΔ 9	376441.13	4215457.44
ΟΑ 10	376440.07	4215470.89	ΟΔ 10	376434.79	4215449.95
ΟΑ 11	376436.02	4215461.74	ΟΔ 11	376423.96	4215433.49
ΟΑ 12	376429.83	4215453.89	ΟΔ 12	376418.75	4215422.28
ΟΑ 13	376423.41	4215446.14	ΟΔ 13	376413.43	4215416.64
ΟΑ 14	376418.72	4215436.71	ΟΔ 14	376412.06	4215413.39
ΟΑ 15	376414.38	4215432.12	ΟΔ 15	376407.55	4215408.54
ΟΑ 16	376407.86	4215417.46	ΟΔ 16	376398.04	4215403.15
ΟΑ 17	376399.05	4215411.49	ΟΔ 17	376385.75	4215398.23
ΟΑ 18	376394.04	4215406.55	ΟΔ 18	376380.71	4215398.59
ΟΑ 19	376386.61	4215405.29	ΟΔ 19	376377.10	4215400.22
ΟΑ 20	376379.75	4215410.17	ΟΔ 20	376358.49	4215394.98
ΟΑ 21	376376.00	4215406.87	ΟΔ 21	376353.83	4215392.65
ΟΑ 22	376366.47	4215402.78	ΟΔ 22	376352.28	4215389.81
ΟΑ 23	376354.26	4215409.03	ΟΔ 23	376349.23	4215390.13
ΟΑ 24	376348.62	4215414.32	ΟΔ 24	376344.16	4215385.78
ΟΑ 25	376345.22	4215405.48	ΟΔ 25	376340.57	4215376.50
ΟΑ 26	376341.11	4215403.94			
ΟΑ 27	376342.64	4215392.90			
ΟΑ 28	376341.18	4215386.94			
ΟΑ 29	376336.49	4215378.24			

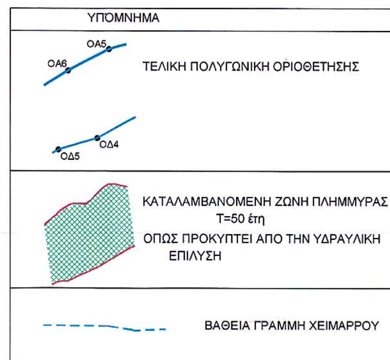

ΦΟΡΕΑΣ
ΕΛΛΗΝΙΚΗ ΔΗΜΟΚΡΑΤΙΑ
ΠΕΡΙΦΕΡΕΙΑ ΠΕΛΟΠΟΝΝΗΣΟΥ
ΝΟΜΟΣ ΚΟΡΙΝΘΙΑΣ
ΔΗΜΟΣ ΞΥΛΟΚΑΣΤΡΟΥ
ΤΕΧΝΙΚΗ ΥΠΗΡΕΣΙΑ

Το παρόν συνοδεύει την υπ. αριθμ. 3346/05 απόφαση της Γεν. Γραμματέως Περ. Πελοποννήσου.
Η Γ.Γ.Π.Π.
Έλενα Λιούρη

ΜΕΛΕΤΗ
ΥΔΡΟΛΟΓΙΚΗ ΚΑΙ ΥΔΡΑΥΛΙΚΗ ΜΕΛΕΤΗ ΟΡΙΟΘΕΤΗΣΗΣ ΧΕΙΜΑΡΡΟΥ ΣΠΑΡΤΙΛΑ ΣΤΗ ΘΕΣΗ "ΚΟΛΩΝΕΣ" ΚΑΜΑΡΙΟΥ ΔΗΜΟΥ ΞΥΛΟΚΑΣΤΡΟΥ

ΤΙΤΛΟΣ ΣΧΕΔΙΟΥ

ΟΡΙΖΟΝΤΙΟΓΡΑΦΙΑ

ΚΑΤΑΚΛΥΖΟΜΕΝΗ ΠΕΡΙΟΧΗ (ΟΡΙΟ ΠΛΗΜΜΥΡΙΚΗΣ ΣΤΑΘΜΗΣ ΠΕΡΙΟΔΟΥ ΕΠΑΝΑΦΟΡΑΣ Τ=50 ΕΤΩΝ) ΚΑΙ ΤΕΛΙΚΕΣ ΠΟΛΥΓΩΝΙΚΕΣ ΟΡΙΟΘΕΤΗΣΗΣ

ΚΛΙΜΑΚΕΣ: 1: 500

ΑΡΙΘΜΟΣ ΣΧΕΔΙΟΥ: 6

		Ημερομηνία	Ονομα	Υπογραφή
Ο ΣΥΝΤΑΞΑΣ		20-07-2004	Λάμπρος Ασημίνας πολιτικός μηχανικός	
ΕΛΕΓΧΘΗΚΕ ΚΑΙ ΘΕΩΡΗΘΗΚΕ	Ο Διευθυντής Τεχν. Υπηρεσίας Δήμου Ξυλοκάστρου		Χρόνης Καραγιάννης αγρον. τοπογράφος μηχανικός	

ΕΛΕΓΧΘΗΚΕ
ΚΟΡΙΝΘΟΣ 21/9/04
Ο ΕΠΙΒΛΕΠΩΝ
Ι. ΜΑΝΤΑΣ
ΤΟΠ. ΜΗΧΑΝΙΚΟΣ

ΘΕΩΡΗΘΗΚΕ
ΚΟΡΙΝΘΟΣ
Κ. ΠΑΝΔ...
ΗΛΕΚ. ΜΗΧ. ΜΗΧΑΝΙΚΟΣ

ΘΕΩΡΗΘΗΚΕ
20/7/04
Ο ΔΝΤΗΣ ΤΕΧΝ. ΥΠ/ΣΙΑΣ
ΧΡΟΝΗΣ
ΜΗΧΑΝΙΚΟΣ

ΓΡΑΦΕΙΟ ΜΕΛΕΤΩΝ ΥΔΡΑΥΛΙΚΩΝ ΕΡΓΩΝ
ΛΑΜΠΡΟΣ Ε. ΑΣΗΜΙΝΑΣ πολιτικός μηχανικός
ΕΘΝΙΚΗΣ ΑΝΤΙΣΤΑΣΗΣ 28 20.100 ΚΟΡΙΝΘΟΣ
ΤΗΛ.: 07410 - 25365 FAX: 07410 - 75874

ΚΟΡΙΝΘΟΣ • ΙΟΥΛΙΟΣ 2004

Αριθ. 3772 (2)

Επικύρωση Καθορισμού Οριογραμμών Τμήματος Ρέματος στη θέση Σελινίτσα του Δήμου Γυθείου, πλησίον ιδιοκτησίας Ιωάννη και Βασιλικής Ζερβουλάκου, στο Νομό Λακωνίας.

Η ΓΕΝΙΚΗ ΓΡΑΜΜΑΤΕΑΣ
ΠΕΡΙΦΕΡΕΙΑΣ ΠΕΛΟΠΟΝΝΗΣΟΥ

Έχοντας υπόψη:

1. Το Ν. 2853/16.7.1922 «περί υδραυλικών εν γένει έργων και αστυνομεύσεως των Δημοσίων Υδάτων».

2. Το άρθρο 6 της υπ' αριθμ. 3046/304/3.2.1989 απόφασης του Υπουργού ΠΕ.ΧΩ.ΔΕ. «Έγκριση Κτιριοδομικού Κανονισμού».

3. Το άρθρο 5 του Ν. 3010/25.4.2002 (Α΄ 91).

4. Την υπ' αριθμ. 4210/σχ.4008/21.10.2004 θετική γνωμοδότηση-εισήγηση της Δ/νσης Τεχνικών Υπηρεσιών της Ν.Α. Λακωνίας (Α.Π. ΠΕ.ΧΩ.: 3772/9.11.2004), περί «καθορισμού των οριογραμμών ρέματος, κατά μήκος της ιδιοκτησίας Ιωάννη και Βασιλικής Ζερβουλάκου, θέση Σελινίτσα, Δήμου Γυθείου Λακωνίας».

5. Το Τοπογραφικό και Υψομετρικό Διάγραμμα Οριοθέτησης [Αριθμός Σχεδίου: (2), κλίμακα 1:250] συνταχθέν από το Βασίλειο Μούζο - Αγρ. Τοπογράφο Μηχ/κό, το οποίο ελέγχθηκε και θεωρήθηκε από τη Δ/νση Τεχνικών Υπηρεσιών Ν.Α. Λακωνίας και υπεβλήθη με το υπ' Α.Π. 4210/σχ.4008/21.10.2004 έγγραφό της στην υπηρεσία μας σε τρία (3) αντίγραφα, αποφασίζουμε:

Την επικύρωση των οριστικών Οριογραμμών Τμήματος Ρέματος στη θέση Σελινίτσα του Δήμου Γυθείου στο Νομό Λακωνίας, πλησίον ιδιοκτησίας Ιωάννη και Βασιλικής Ζερβουλάκου, κατ' εφαρμογή των διατάξεων του Ν. 3010/2002 και κατόπιν της επισυναπτόμενης με Α.Π. 4210/σχ.4008/21.10.2004 θετικής εισηγήσεως καθορισμού οριογραμμών της αρμόδιας Δ/νσης Τεχνικών Υπηρεσιών της Ν.Α. Λακωνίας, καθορίζουμε τις συντεταγμένες των οριογραμμών όπως αυτές αναγράφονται στο Τοπογραφικό και Υψομετρικό Διάγραμμα Οριοθέτησης [Αριθμός Σχεδίου: (2)] κλίμακας 1:250], το οποίο συνέταξε ο Βασίλειος Μούζος - Αγρ. Τοπογράφος Μηχανικός και το οποίο συνοδεύει αναπόσπαστα την παρούσα απόφαση.

Η απόφαση αυτή μαζί με το συνημμένο Τοπογραφικό και Υψομετρικό Διάγραμμα Οριοθέτησης να δημοσιευθούν στην Εφημερίδα της Κυβερνήσεως.

Τρίπολη, 1 Φεβρουαρίου 2005

Η Γενική Γραμματέας Περιφέρειας
ΑΓΓΕΛΑ ΑΒΟΥΡΗ

ΕΛΛΗΝΙΚΗ ΔΗΜΟΚΡΑΤΙΑ
ΝΟΜ/ΚΗ ΑΥΤΟΔ. ΛΑΚΩΝΙΑΣ

ΜΕΛΕΤΗ ΟΡΙΟΘΕΤΗΣΗΣ ΡΕΜΑΤΟΣ ΚΑΤΑ ΜΗΚΟΣ ΤΗΣ ΙΔΙΟΚΤΗΣΙΑΣ ΙΩΑΝΝΗ ΚΑΙ ΒΑΣΙΛΙΚΗΣ ΖΕΡΒΟΥΛΑΚΟΥ - ΘΕΣΗ ΣΕΛΙΝΙΤΣΑ ΔΗΜΟΥ ΓΥΘΕΙΟΥ

ΟΡΙΖΟΝΤΙΟΓΡΑΦΙΑ ΡΕΜΑΤΟΣ - ΟΡΙΣΤΙΚΕΣ ΟΡΙΟΓΡΑΜΜΕΣ

2

ΑΝΑΔΟΧΟΣ ΜΕΛΕΤΗΣ

ΒΑΣΙΛΗΣ ΜΟΥΖΟΣ

ΕΛΕΓΧΘΗΚΕ

ΙΟΥΛΙΟΣ 2004

ΚΛΙΜΑΚΑ 1 : 250

ΣΥΝΤΕΤΑΓΜΕΝΕΣ ΣΗΜΕΙΩΝ ΟΡΙΟΓΡΑΜΜΩΝ

ΥΠΟΜΝΗΜΑ

D4 ΔΙΑΤΟΜΗ ΡΕΜΑΤΟΣ

ΓΡΑΜΜΗ ΠΛΗΜΜΥΡΑΣ

ΓΡΑΜΜΗ ΟΡΙΟΘΕΤΗΣΗΣ

Θ Α Λ Α Σ Σ Α

ΠΡΟΣ ΣΚΑΛΑ

ΠΡΟΣ ΓΥΘΕΙΟ

ΟΧΕΤΟΣ ΠΛΑΚΟΣΚΕΠΗΣ

ΓΗΠΕΔΟ

2/Κ

1/Κ

ΑΠΟΘΗΚΗ

ΑΓΡΟΤΙΚΗ ΟΔΟΣ

ΠΟΔΙ ΒΟΥΝΟΥ

D1 D2 D3 D4 D5 D6

R1 R2 R3 R4 R5 R6 R7 R8 R9 R10 R11 R12 R13 R14 R15 R16 R17 R18

L1 L2 L3 L4 L5 L6 L7 L8 L9 L10 L11 L12 L13 L14 L15 L16 L17 L18 L19 L20

Αριθ. 1042 (3)

Κήρυξη ως αναδασωτέας έκτασης 16,730 στρεμμάτων στη θέση «Κουφόβρυση», περιφέρειας δημοτικού διαμερίσματος Παλαιοχωρίου, Δήμου Λεωνιδίου, Νομού Αρκαδίας.

Η ΓΕΝΙΚΗ ΓΡΑΜΜΑΤΕΑΣ
ΠΕΡΙΦΕΡΕΙΑΣ ΠΕΛΟΠΟΝΝΗΣΟΥ

Έχοντας υπόψη:

1. Τις διατάξεις για διοικητική αποκέντρωση.

2. Τις διατάξεις του άρθρου 117 παρ. 3 του Συντάγματος.

5. Τις διατάξεις του Ν. 998/1979 «Περί προστασίας των δασών κ.λπ.» και ειδικότερα:

α) του άρθρου 41 παρ.1,

β) του άρθρ. 38 παρ. 1.

4. Τις διατάξεις του Ν. 2503/1997 «Διοίκηση, οργάνωση, στελέχωση της Περιφέρειας, ρύθμιση θεμάτων για την τοπική αυτοδιοίκηση και άλλες διατάξεις».

5. Τις διαταγές του Υπουργείου Γεωργίας με αριθμ.:

α) 160417/1180/8.7.1980, β) 182447/3049/24.9.1980.

6. Την υπ' αριθμ. 1449/7.6.2004 πρόταση του Δασαρχείου Σπάρτης με την οποία προτείνεται η κήρυξη της έκτασης ως αναδασωτέας.

Κηρύσσουμε αναδασωτέα με σκοπό την αποκατάσταση με φυσική αναγέννηση της προϋπάρχουσας δασικής βλάστησης η οποία καλυπτόταν από αραιά κέδρα, αφάνες, φεστούκες, που καταστράφηκε από πυρκαγιά, στις 2.11.2003, της κατηγορίας της παραγράφου 3 του άρθρου 3 του Ν. 998/1979 «περί προστασίας των δασών και των δασικών εν γένει εκτάσεων της Χώρας», δημόσια δασική έκταση εμβαδού 16,730 στρεμμάτων που βρίσκεται στη δασική θέση «Κουφόβρυση», περιφέρειας δημοτικού διαμερίσματος Παλαιοχωρίου, Δήμου Λεωνιδίου, Νομού Αρκαδίας και προσδιορίζεται στο τοπογραφικό διάγραμμα κλίμακας 1:1000 με στοιχεία Α, Β, Γ, Δ, Ε, Α και στο απόσπασμα χάρτη (Φ.Χ. ΓΚΟΡΙΤΣΑ Γ.Υ.Σ) κλίμακας 1:50.000 και έχει όρια:

Βόρεια: Με δημόσια δασική έκταση.

Νότια: Με δημόσια δασική έκταση.

Ανατολικά: Με δημόσια δασική έκταση.


Δυτικά: Με δημόσια δασική έκταση.

όπως φαίνεται στο συνημμένο απόσπασμα χάρτη που αποτελεί αναπόσπαστο μέρος της απόφασης αυτής.

Η απόφαση αυτή να δημοσιευθεί στην Εφημερίδα της Κυβερνήσεως.

Σπάρτη, 15 Σεπτεμβρίου 2005

Η Γενική Γραμματέας Περιφέρειας
ΑΓΓΕΛΑ ΑΒΟΥΡΗ

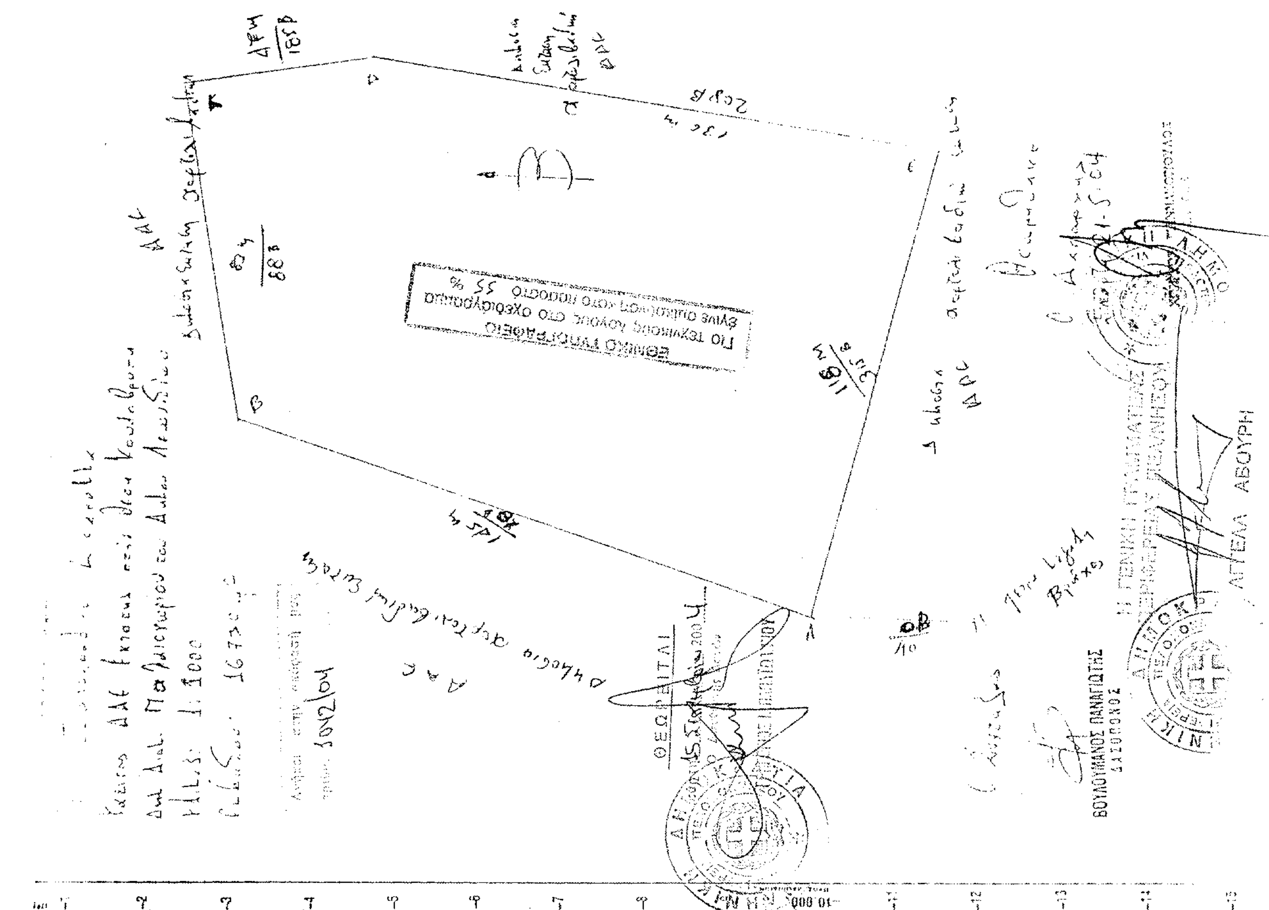
ΕΘΝΙΚΟ ΤΥΠΟΓΡΑΦΕΙΟ
Για τεχνικούς λόγους στο σχεδιάγραμμα
έγινε σμίκρυνση κατά ποσοστό 55 %
ΑΓΓΕΛΑ ΑΒΟΥΡΗ
ΒΟΥΛΟΥΜΑΝΟΣ ΠΑΝΑΓΙΩΤΗΣ